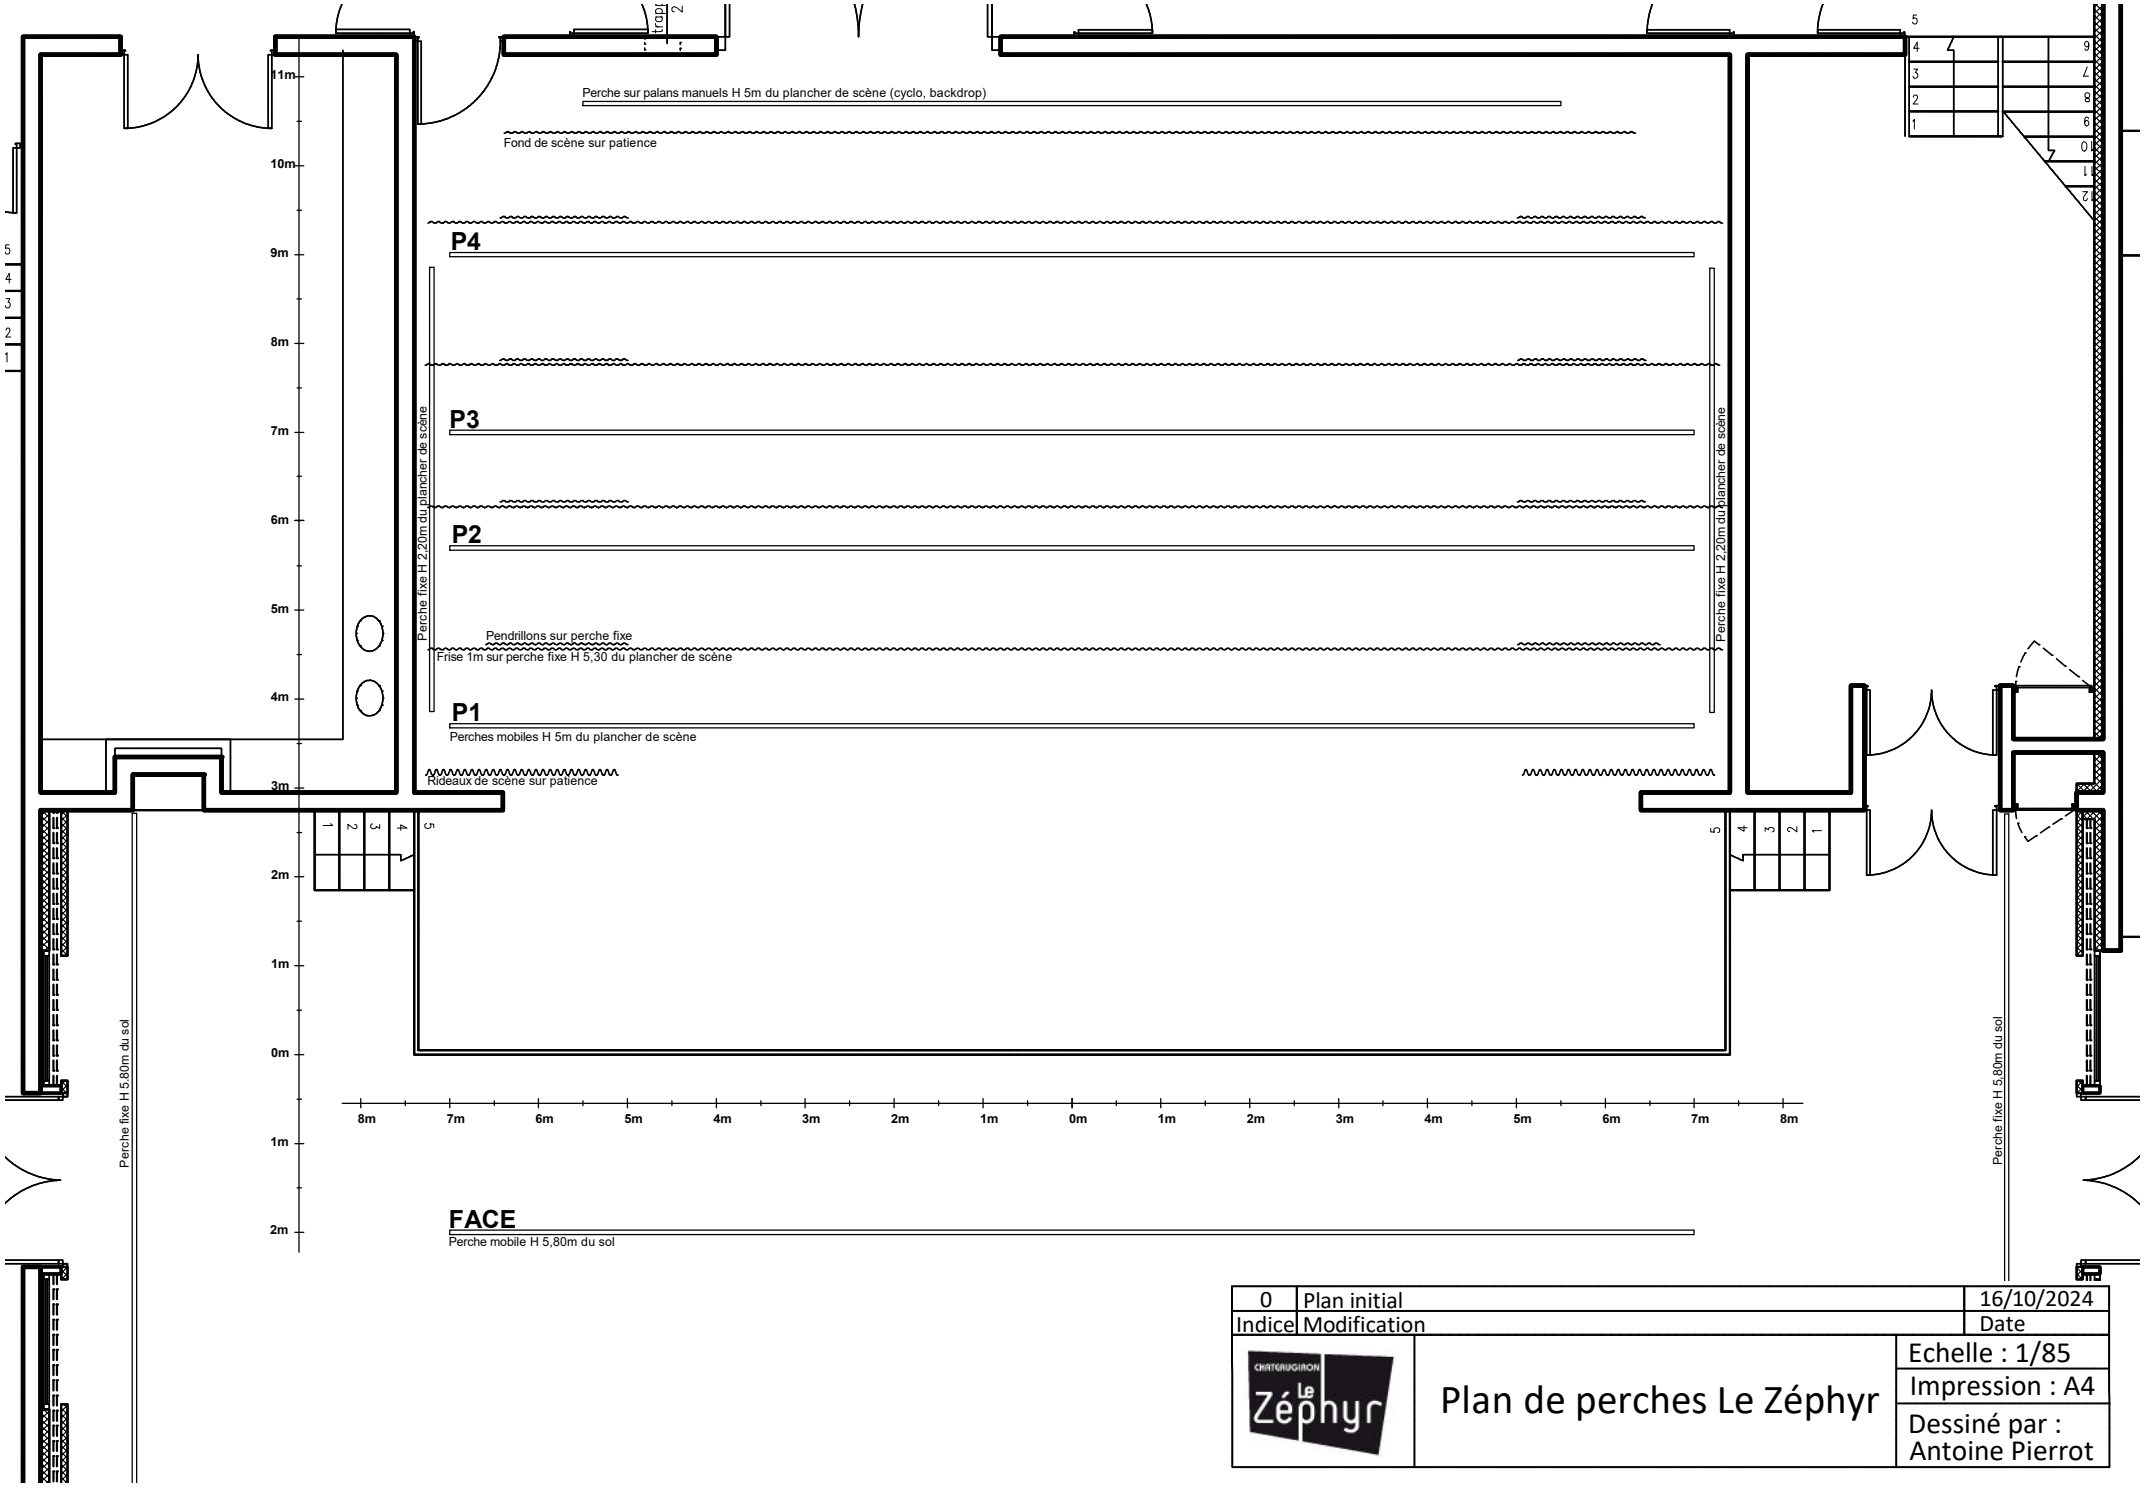

0	Plan initial	16/10/2024
Indice	Modification	Date

Plan de perches Le Zéphyr

Echelle : 1/85

Impression : A4

Dessiné par : Antoine Pierrot