


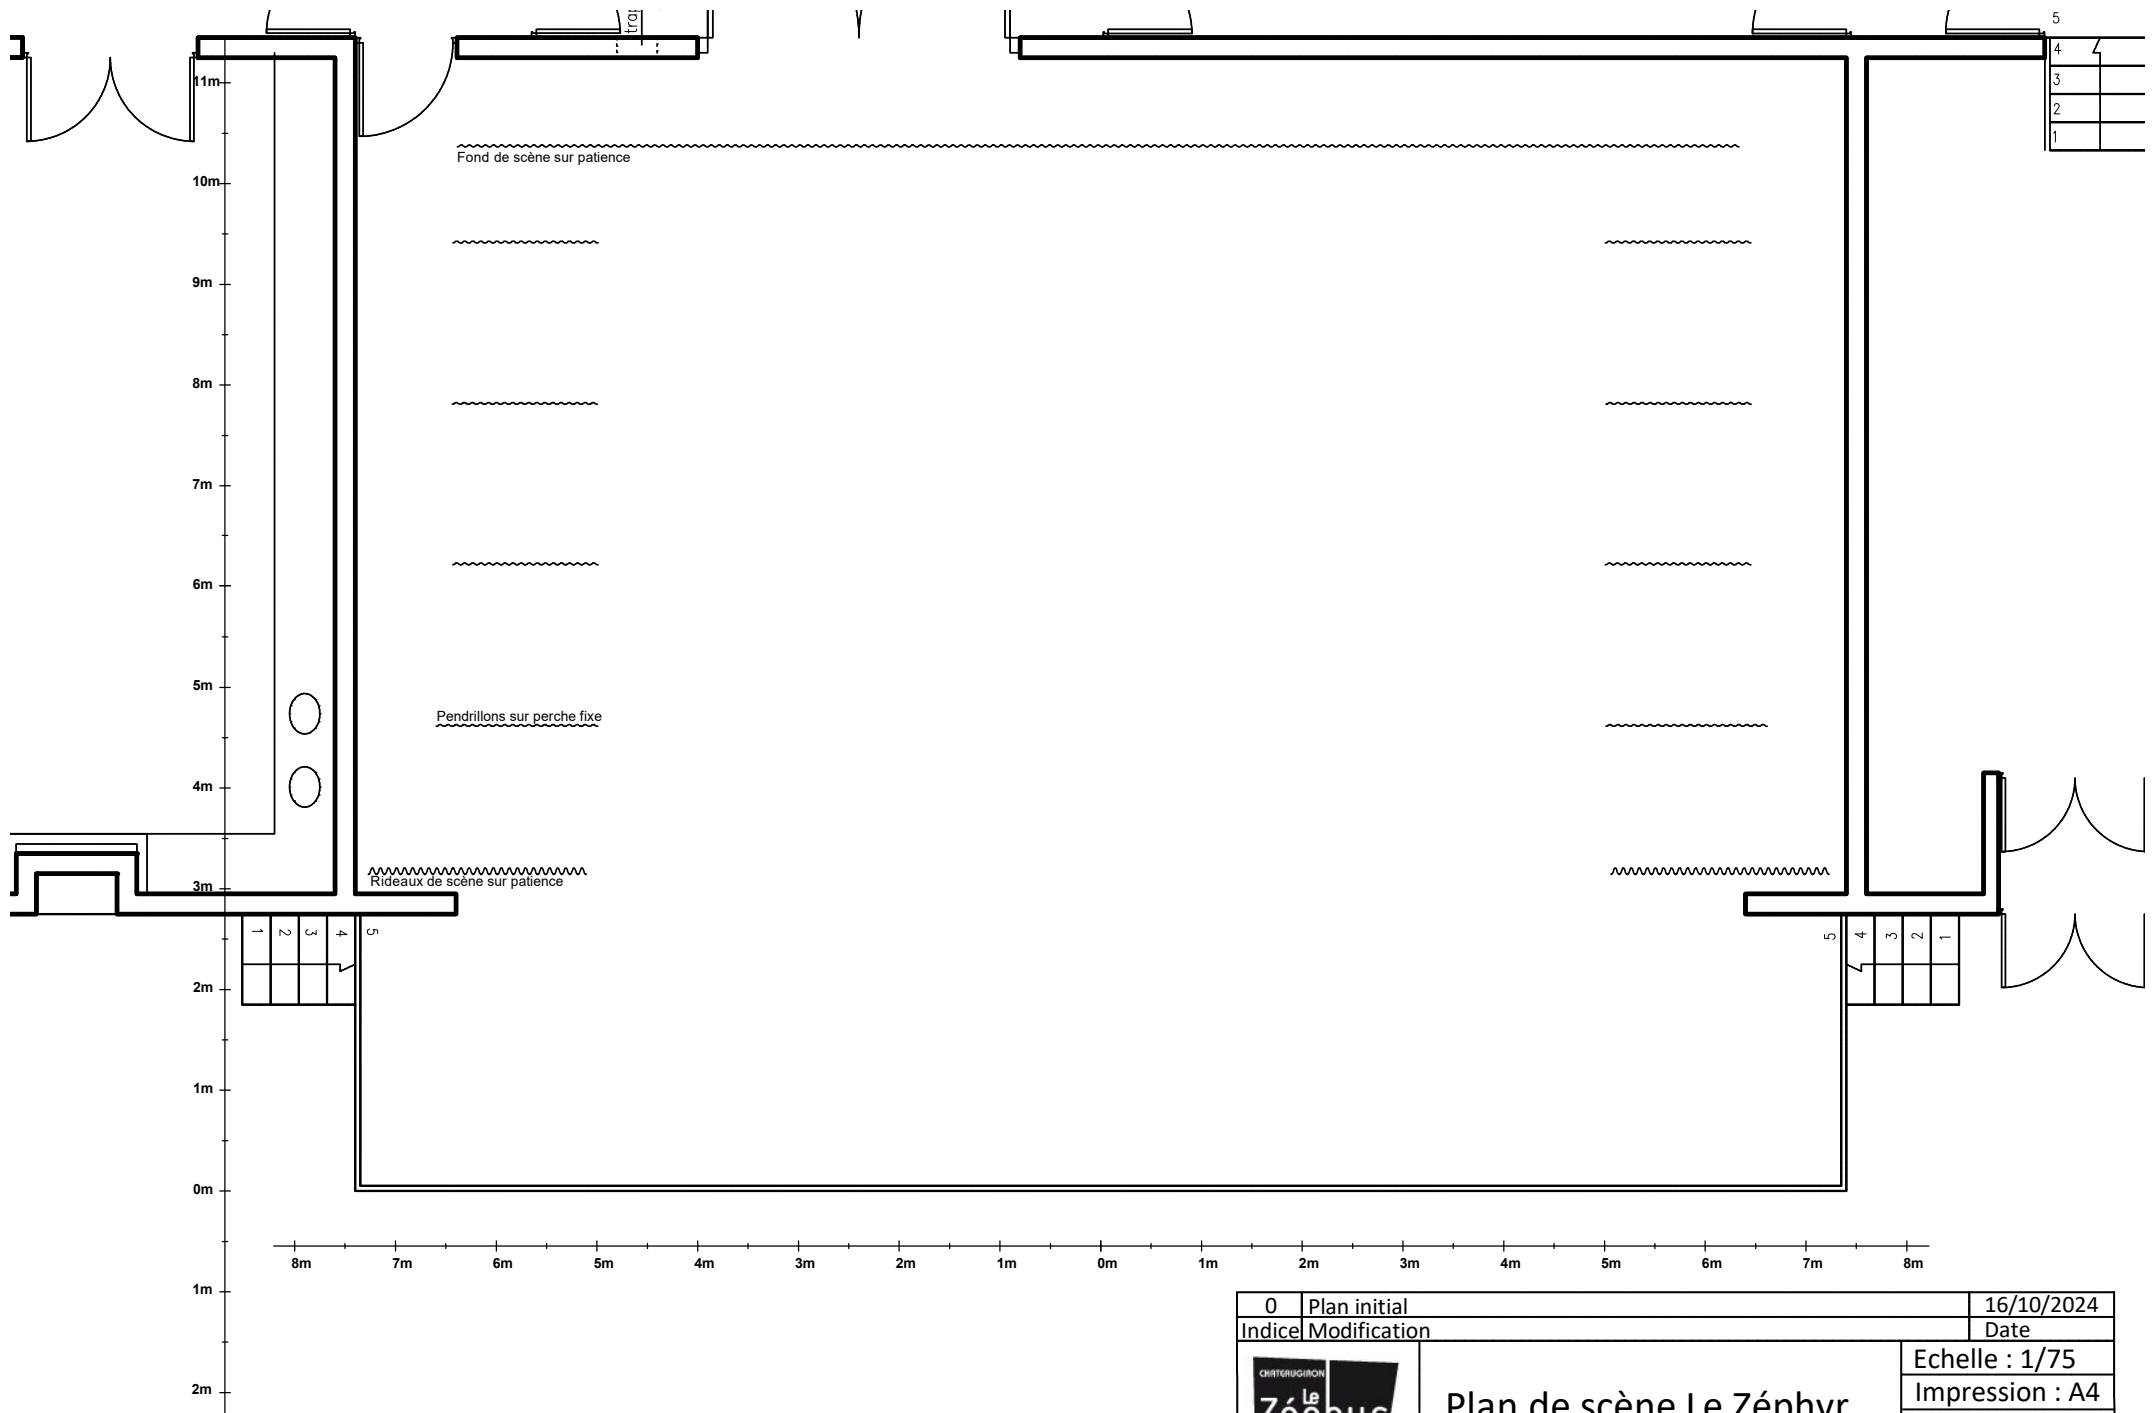

0	Plan initial	16/10/2024
Indice	Modification	Date
 Plan de scène Le Zéphyr		Echelle : 1/75
		Impression : A4
		Dessiné par : Antoine Pierrot